

ΕΦΗΜΕΡΙΣ ΤΗΣ ΚΥΒΕΡΝΗΣΕΩΣ
ΤΗΣ ΕΛΛΗΝΙΚΗΣ ΔΗΜΟΚΡΑΤΙΑΣ

ΑΘΗΝΑ 14 ΦΕΒΡΟΥΑΡΙΟΥ 1991	ΤΕΥΧΟΣ ΤΕΤΑΡΤΟ	ΑΡΙΘΜΟΣ ΦΥΛΛΟΥ 73

ΠΕΡΙΕΧΟΜΕΝΑ

ΑΝΑΔΑΣΩΣΕΙΣ

ΑΠΟΦΑΣΕΙΣ

Αριθ. ΔΙΔΣ/177 (1)

Άρση αναδασωτέας έκτασης 924 στρ. στη θέση «Αίγειρος» Κοινότητας Πηγαδίων Ν. Δράμας.

Ο ΝΟΜΑΡΧΗΣ ΔΡΑΜΑΣ

Εχοντας υπόψη:

1. Τις διατάξεις του Ν. 3200/55 «περί διοικητικής αποκέντρωσης», όπως τροποποιήθηκε και συμπληρώθηκε μεταγενέστερα με το Ν.Δ. 532/70.
2. Τις δ/ξεις του άρθρου 117 παρ. 3 του Συντάγματος.
3. Τις δ/ξεις του άρθρου 44 παρ. 3 Ν. 998/79 «περί προστασίας δασών» κ.λπ.
4. Την αριθ. 860004/1637/4.6.87 δ/γή του Υπ. Γεωργίας και την αριθ. 417 γνωμοδότηση της Σ.Π.Ν.Δ.Δ.
5. Την αριθ. 994/30.3.90 απόφαση Νομαρχίας Δράμας με την οποία κηρύχθηκε αναδασωτέα έκταση 1.250 στρ. στη θέση «Αίγειρος» Κοινότητας Πηγαδίων Ν. Δράμας.
6. Την αριθ. 6886/εγκ.162/25.5.90 απόφαση του Νομάρχη Δράμας «περί κατανομής αρμοδιοτήτων».
7. Την αριθ. 588/24.1.91 αναφορά-πρόταση του Δασαρχείου Δράμας, αποφασίζουμε:

Αίρουμε την αναδάσωση σε έκταση 924 στρ. από τα 1.250 στρ. που κηρύχθηκε αναδασωτέα με την αριθ. 994/30.3.90 απόφασή μας στη θέση «Αίγειρος» περιοχής Κοινότητας Πηγαδίων Ν. Δράμας και προσδιορίζεται από τα στοιχεία Ε Ζ Σ Ρ Π Ο Ξ Ν Β Γ Κ Λ Μ Ε και Ι Θ Δ Ι όπως φαίνεται στο συνημμένο διάγραμμα που αποτελεί αναπόσπαστο μέρος της απόφασης αυτής.

Η απόφαση αυτή να δημοσιευθεί στην Εφημερίδα της Κυβερνήσεως.

Δράμα, 25 Ιανουαρίου 1991


Με εντολή Νομάρχη
Ο Διευθυντής Δασών
ΚΩΝ. ΕΥΤΥΧΙΔΗΣ

ΠΡΟΣΑΝΑΤΟΛΙΣΤΙΚΟ ΑΠΟΣΠΑΣΜΑ ΧΑΡΤΗ

ΠΕΡΙΟΧΗΣ ΑΙΓΕΙΡΟΥ ΚΛΙΜ 1:20.000

Σχεδιάγραμμα κλμ: 1:20.000

της αιτουμένης αναδάσωσης

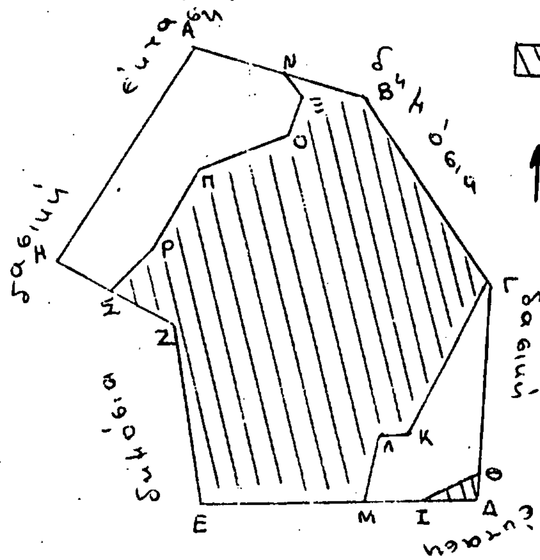

ΥΠΟΜΝΗΜΑ

ΑΒΓΔΕΖΗΑ : Έκταση αναδασωτέα 1.250 στρ

 ΝΒΓΚΛΜΕΖΣΡΠΟΞΝ, ΙΘΔΙ : Έκταση 924 στρ που ζητείται η άρση της αναδάσωσης

Δράμα 23-1-91

Ο Δασάρχης Δράμας

Νικ. Στεφούλης
Δασολόγος με Α' β.

Ο Συντάκτης

Π. Ζαγκος
Δασολόγος με Α' β.

ΘΕΩΡΗΘΗΚΕ

Δράμα ? - 1 - 1991

Ο Δ/ντης Δασών

Ιων/νος Ευτυχίδης
Δασολόγος με Α' β.

ΑΠΑΛΛΟΤΡΙΩΣΕΙΣ

ΑΠΟΦΑΣΕΙΣ

Αριθ. 216 (2)

Επικύρωση έκθεσης και διαγράμματος καθορισμού ορίων αιγιαλού και παραλίας στο Κ. Λουτρό Κορινθίας.

Ο ΝΟΜΑΡΧΗΣ ΚΟΡΙΝΘΙΑΣ

Έχοντας υπόψη:

1. Τις διατάξεις:

α) του Α.Ν. 2344/40 «περί αιγιαλού και παραλίας»

β) του Α.Ν. 263/88 «περί τροποποιήσεως και συμπληρώσεως των διατάξεων περί δημοσίων κτημάτων»

γ) του Π.Δ. 636/77 «περί διαρθρώσεως του Υπουργείου Οικονομικών και οργανισμού των Υπηρεσιών αυτού».

2. Την από 20 Νοεμβρίου 1989 έκθεση της Επιτροπής του άρθρου 74 του Π.Δ. 636/77 (όπως η Επιτροπή αυτή διαμορφώθηκε με την 0.208/181/24.4.82 κοινή απόφαση Υπουργών Προεδρίας Κυβερνήσεως και Οικονομικών) με την οποία καθορίζεται τα όρια αιγιαλού και παραλίας στην παραλία Κ. Λουτρού Κορινθίας.

3. Το από 13.5.89 τοπογραφικό και υψομετρικό διάγραμμα που συντάχθηκε από τον Μηχανικό Βασίλειο Σ. Σαπουλίδη και έχει θεωρηθεί από τον Δ/ντή Τεχνικών Υπηρεσιών Παν. Καρυώτη την 6.10.89 και συνοδεύει την πιο πάνω έκθεση, πάνω στο οποίο η Επιτροπή έχει χαράξει την οριογραμμή του αιγιαλού και παραλίας στην παραλία Κ. Λουτρού Κορινθίας.

4. Την γνωμοδότηση του ΓΕΝ που περιλαμβάνονται στο με αριθμό 544.5.291/90/26.4.90 έγγραφό του, αποφασίζουμε:

Επικυρώνουμε την από 20 Νοεμβρίου 1989 έκθεση της Επιτροπής καθορισμού των ορίων αιγιαλού και παραλίας, καθώς και το από 13.5.89 τοπογραφικό και υψομετρικό διάγραμμα το οποίο έχει συνταχθεί από τον Μηχανικό Βασίλειο Σ. Σαπουλίδη και έχει θεωρηθεί την 6.10.89 από τον Αν/τή Δ/ντή Τεχνικών Υπηρεσιών Ν. Κορινθίας Παν. Καρυώτη επί του οποίου η πιο πάνω επιτροπή καθόρισε (1) την οριογραμμή του αιγιαλού με συνεχή πολυγωνική γραμμή με τα στοιχεία 1,2,3,4,5 (2) την οριογραφμμή της παραλίας με συνεχή κίτρινη πολυγωνική γραμμή με τα στοιχεία 1',2',3',4',5'.

Η παρούσα απόφαση μαζί με το διάγραμμα και την έκθεση που αναφέραμε να δημοσιευθούν στην Εφημερίδα της Κυβερνήσεως.

Κόρινθος, 29 Ιανουαρίου 1991

Ο Νομάρχης
ΗΛΙΑΣ ΑΝΔΡΑΚΑΚΟΣ

ΕΚΘΕΣΗ ΕΠΙΤΡΟΠΗΣ ΚΑΘΟΡΙΣΜΟΥ ΤΩΝ ΟΡΙΩΝ ΑΙΓΙΑΛΟΥ ΚΑΙ ΠΑΡΑΛΙΑΣ ΣΤΟ ΚΑΤΩ ΛΟΥΤΡΟ ΚΟΡΙΝΘΙΑΣ

Για τον πρώτο καθορισμό των ορίων του αιγιαλού και παραλίας στο Κάτω Λουτρό Κορινθίας οι υπογεγραμμένοι:

1) Αριστείδης Τούντας, Προϊστ/νος Κτηματικής Υπηρεσίας Ν. Κορινίας, ως Πρόεδρος.

2) Νικ. Διοματάρης, Δ/ντής Τ.Υ. Ν. Κορινθίας ως μέλος

3) Ευαγ. Σαριδάκης, Λιμενάρχης Κορίνθου ως μέλος

αποτελούντες την επιτροπή καθορισμού των ορίων του αιγιαλού σύμφωνα με το αρθρ. 74 του Π.Δ. 637/77 και της με αριθ. 1354/13.11.89 πρόσκλησης της κτηματικής υπηρεσίας μεταβήκαμε επιτόπου στην αναφερόμενη περιοχή την 20.11.89 ημέρα Δευτέρα και λαβόντες υπόψη:

1) Την αίτηση του Ν. Ξένου με την οποία ζητά να καθορισθούν τα όρια του αιγιαλού και παραλίας στο Κ. Λουτρό.

2) Το υπό τον Β. Σαπουλίδη τοπ/κό υψομετρικό διάγραμμα σε μία πινακίδα σε κλίμ. 1:500 που συντάχθηκε την 13.5.89 ελέγχθηκε για την ακρίβεια της αποτύπωσης την 6.10.89 από τον Β. Μεντζέλο τοπ/φο Μηχ/νο στη ΔΤΧ και θεωρήθηκε την 6.10.89 από τον Παν. Καρυώτη αναπλ. Δ/ντή Τ.Υ.Ν. Κορινθίας όπως ορίζει το άρθ. 20 του Ν. 719/77.

3) Τις διατάξεις του Α.Ν. 2344/40 όπως τούτο τροποποιήθηκε καθώς και τη σχετική Δικαστηριακή και Διοικητική Νομολογία.

4) Την σχηματισθείσα αντίληψη από την επιτόπια μετάβαση για το πλάτος της βρεχομένης ζώνης της ξηράς.

5) Το ότι δεν υπάρχει παλαιός αιγιαλός.

6) Το ότι δεν εξαιρούνται τα κτίσματα από την ζώνη παράλίας, αποφασίζει:

1) Καθορίζει στο παραπάνω τοπογραφικό διάγραμμα

α. Την οριογραμμή του αιγιαλού δι' ερυθράς συνεχούς πολυγωνικής γραμμής με στοιχεία 1, 2, 3, 4, 5 της οποίας οι κορυφές εξασφαλίζονται από διάφορα σταθερά σημεία (κτίσματα, πάσσαλοι από σκυρόδεμα).


β. Την οριογραμμή της παραλίας διά συνεχούς κίτρινης πολυγωνικής γραμμής με στοιχεία 1', 2', 3', 4', 5' της οποίας οι κορυφές εξασφαλίζονται από διάφορα σταθερά σημεία (κτίσματα, πάσσαλοι από σκυρόδεμα).


2) Αποφαίνεται ότι δεν υφίσταται παλαιός αιγιαλός.


3) Καθορίζει ζώνη παραλίας πλάτους 10 μ., επειδή δεν εξυπηρετούνται οι σκοποί του αρθ. 7 παραγρ. 1 του Α.Ν. 2344/40.

Η Επιτροπή
Ο Πρόεδρος
ΑΡΙΣΤΕΙΔΗΣ ΤΟΥΝΤΑΣ
Τα Μέλη
ΝΙΚ. ΔΙΟΜΑΤΑΡΗΣ
ΕΥΑΓ. ΣΑΡΙΔΑΚΗΣ

ΒΑΣΙΛΗΣ Σ. ΣΑΠΟΥΛΙΔΗΣ
ΔΙΠΛΩΜ. ΑΓΡΟΝΟΜΟΣ ΤΟΠΟΓΡΑΦΟΣ ΜΗΧΑΝΙΚΟΣ
ΕΘΝΙΚΟΥ ΜΕΤΣΟΒΙΟΥ ΠΟΛΥΤΕΧΝΕΙΟΥ
ΜΕΛΟΣ Τ.Ε.Ε. ΑΡΙΘΜΟΣ ΜΗΤΡΩΟΥ 39743
ΠΕΡΑΜΟΥ · ΑΘΗΝΑ · ΤΗΛ. 643.3889

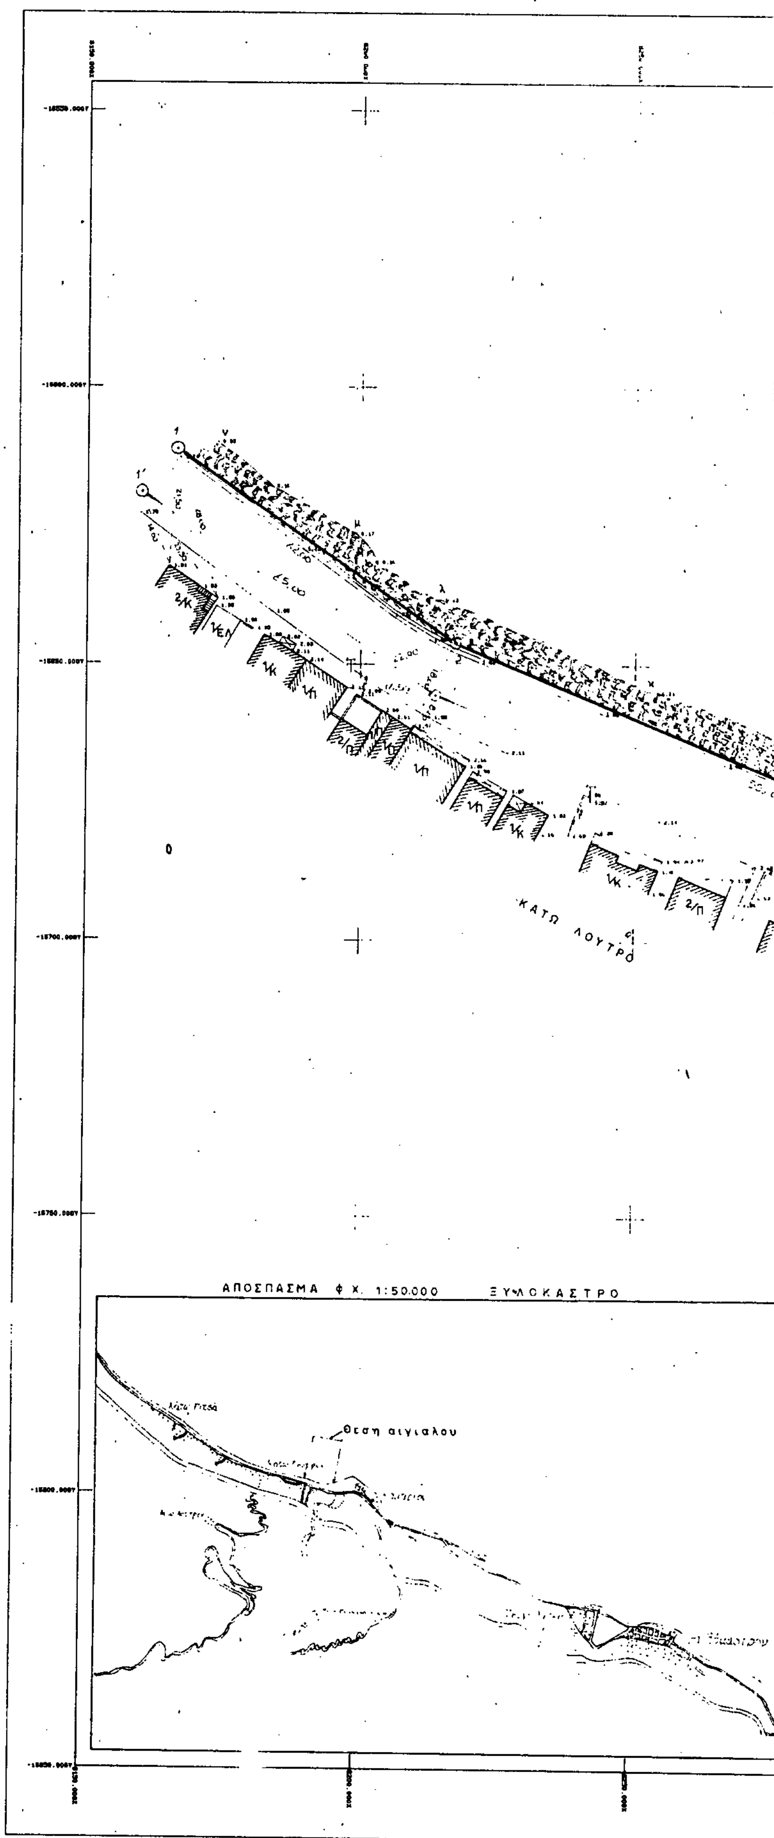

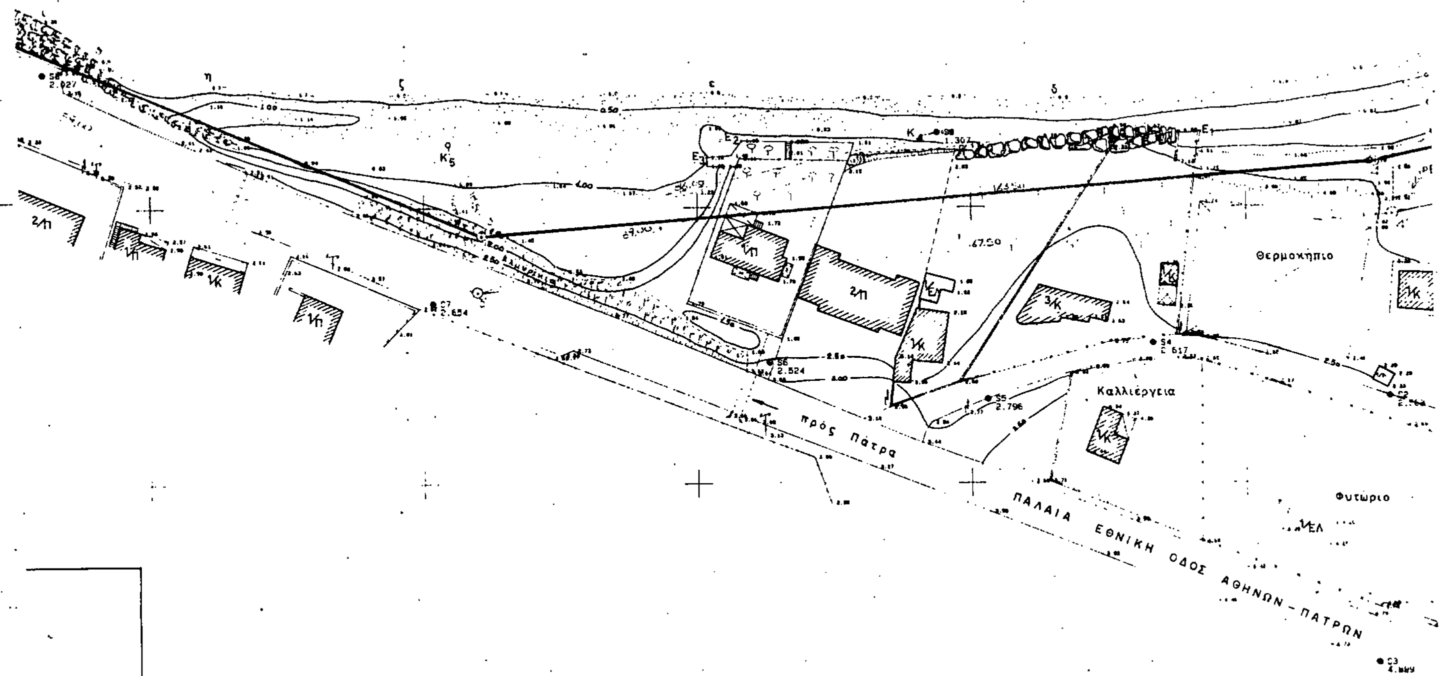
ΚΟΡΙΝΘΙΑΚΟΣ ΚΟΛΠΟΣ
Θερμοκήπιο
Καλλιέργεια
Φυτώριο
πρός Πάτρα
ΠΑΛΑΙΑ ΕΘΝΙΚΗ ΟΔΟΣ ΑΘΗΝΩΝ - ΠΑΤΡΩΝ

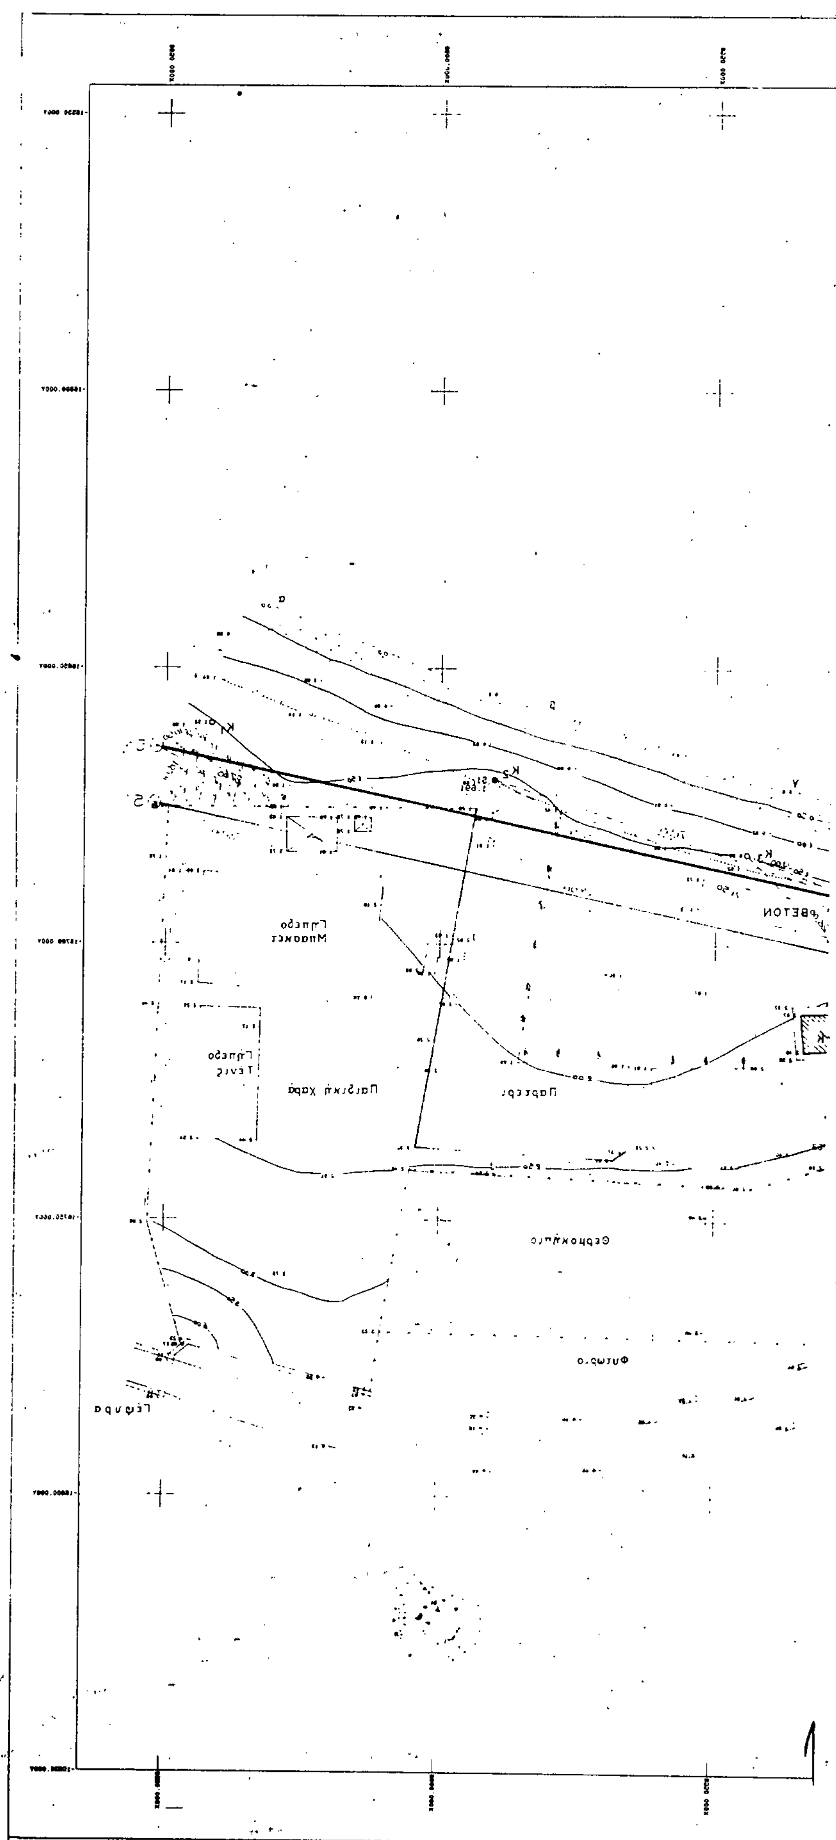

ΑΝΑΚΟΙΝΩΣΕΙΣ

Αριθ. Φ.913.3/20/23/7307 (3)

Γνωστοποίηση παρακατάθεσης αποζημίωσης για την απαλλοτρίωση έκτασης στην περιοχή Σύρραχος Κοινότ. Πύργου Σάμου.

Ο ΥΠΟΥΡΓΟΣ ΕΘΝΙΚΗΣ ΑΜΥΝΑΣ

Έχοντας υπόψη:

α. Το Νομοθετικό Διάταγμα 797/71 «Περί Αναγκαστικών Απαλλοτριώσεων».

β. Την υπ' αριθ. Πρωτ. Υ.1019/20.4.90 (ΦΕΚ 286/20.4.90 τ.Β') απόφαση του Πρωθυπουργού σχετικά με την ανάθεση αρμοδιοτήτων Υπουργού Εθνικής Άμυνας στον Αναπληρωτή Υπουργό Εθνικής Άμυνας Αλέξ. Παπαδόγγονα, γνωστοποιεί:

Σε όσους διεκδικούν δικαιώματα κυριότητας καθώς και στους τυχόν ενυπόθηκους δανειστές και τρίτους γενικά διεκδικητές πάνω στην έκταση 11.124,11 μ2 που απαλλοτριώθηκε με την υπ' αριθμόν 6547/24.12.87 απόφαση Νομάρχη Σάμου (ΦΕΚ 5/12.1.88 τ.Δ') για στρατιωτικές ανάγκες, στην περιοχή Σύρραχος Κοινότητος Πύργου Σάμου ότι η αποζημίωση, που καθόρισε το Μονομελές Πρωτοδικείο Σάμου με τις υπ' αριθ. 10/157/6.3.89 και 100/157/31.10.89 αποφάσεις του για τα ακίνητα και τα υπερκείμενα αυτών όπως φαίνονται στο υπό κλίμακα 1:500 (ΑΚ 1404/1.9.88) Κτηματολογικό Διάγραμμα και στον αντίστοιχο Κτηματολογικό Πίνακα, που συντάχθηκε σύμφωνα με το άρθρο 24 του Ν.Δ. 797/71 και θεωρήθηκε νομότυπα, έχει κατατεθεί στο Ταμείο Παρακαταθηκών και Δανείων και έχει εκδοθεί το υπ' αριθμόν 995/30.1.91 Γραμμάτιο Σύστασης Παρακαταθήκης συνολικού ποσού δραχ. ενός εκατομμυρίου τριακοσίων τριάκοντα πέντε χιλιάδων οκτακοσίων είκοσι έξ (1.335.826).

Η αποζημίωση αυτή θα καταβληθεί στους κατά το Νόμο δικαιούχους.

Η παρούσα να δημοσιευθεί στην Εφημερίδα της Κυβερνήσεως.

Αθήνα, 30 Ιανουαρίου 1991

Ο ΑΝΑΠΛΗΡΩΤΗΣ ΥΠΟΥΡΓΟΣ
ΑΛΕΞΑΝΔΡΟΣ ΠΑΠΑΔΟΓΓΟΝΑΣ

ΠΟΛΕΟΔΟΜΙΑ

ΑΠΟΦΑΣΕΙΣ

Αριθ. 785 (4)

Τροποποίηση του ρυμοτομικού σχεδίου πόλης Καβάλας στις οδούς Κασσάνδρου - Εθν. Μακαρίου και Δαμιανού.

Ο ΝΟΜΑΡΧΗΣ ΚΑΒΑΛΑΣ

Έχοντας υπόψη:

1. Το Ν.Δ. της 17.7.1923 «Περί σχεδίων πόλεων και κωμών του Κράτους» όπως τροποποιήθηκε και συμπληρώθηκε μέχρι σήμερα.

2. Το Ν.Δ. 1018/1971 και τον Α.Ν. 314/1968, όπως τροποποιήθηκε και συμπληρώθηκε μέχρι σήμερα.

3. Το Π.Δ. 183/9.5.1986 (ΦΕΚ 70Α/5.6.1986) Έγκριση τροποποιήσεων σχεδίων πόλεων και καθορισμός όρων δόμησης από τους Νομάρχες.

4. Την με αριθμ. 2518/7.3.1989 (ΦΕΚ 163/17.3.1989 τ.Δ') απόφαση του Νομάρχη Καβάλας «Περί αναθεωρήσεως του ρυμοτομικού σχεδίου πόλης Καβάλας».

5. Την υπ' αριθμ. 190/1990 απόφαση του Δημ. Συμβουλίου.

6. Την υπ' αριθμ. 15/105/7.5.90 γνωμοδότηση του Συμβ. Χ.Ο.Π. Ν. Καβάλας, αποφασίζουμε:

1. Εγκρίνεται η τροποποίηση του ρυμοτομικού σχεδίου πόλης Καβάλας στις οδούς Κασσάνδρου - Εθν. Μακαρίου και Δαμιανού για την δημιουργία χώρου στάθμευσης αυτοκινήτων από τον Δήμο Καβάλας, όπως φαίνεται στο συνημμένο στην απόφαση διάγραμμα που θεωρήθηκε από την Προϊσταμένη του ΤΠ και ΠΕ Ν. Καβάλας.

2. Η απόφαση αυτή να δημοσιευθεί στην Εφημερίδα της Κυβερνήσεως.

3. Το διάγραμμα μετά τη δημοσίευση της απόφασης, να αναρτηθεί για είκοσι ημέρες στο γραφείο 324 του ΤΠ και ΠΕ Ν. Καβάλας.

Η απόφαση αυτή να δημοσιευθεί στην Εφημερίδα της Κυβερνήσεως.

Καβάλα, 24 Ιανουαρίου 1991

Ο Νομάρχης
ΧΡΗΣΤΟΣ ΑΘΑΝΑΣΙΑΔΗΣ

Αριθ. 787/οικ. (5)

Τροποποίηση του ρυμοτομικού σχεδίου πόλης Καβάλας Ν. Καβάλας σε πεζόδρομο μεταξύ των οδών Περδίκα και Φαίδρας.

Ο ΝΟΜΑΡΧΗΣ ΚΑΒΑΛΑΣ

Έχοντας υπόψη:

1. Το Ν.Δ. της 17.7.1923 «Περί σχεδίων πόλεων και κωμών του Κράτους» όπως τροποποιήθηκε και συμπληρώθηκε μέχρι σήμερα.

2. Το Ν.Δ. 1018/1971 και τον Α.Ν. 314/1968, όπως τροποποιήθηκε και συμπληρώθηκε μέχρι σήμερα.

3. Το Π.Δ. 183/9.5.1986 (ΦΕΚ 70Α/5.6.1986) Έγκριση τροποποιήσεων σχεδίων πόλεων και καθορισμός όρων δόμησης από τους Νομάρχες.

4. Την με αριθμ. 2518/7.3.1989 (ΦΕΚ 163/17.3.1989 τ.Δ') απόφαση του Νομάρχη Καβάλας «Περί αναθεωρήσεως του ρυμοτομικού σχεδίου πόλης Καβάλας».

5. Την υπ' αριθμ. 74/8.2.1990 απόφαση του Δημ. Συμβουλίου.

6. Την υπ' αριθμ. 16/447/17.12.90 γνωμοδότηση του Συμβ. Χ.Ο.Π. Ν. Καβάλας, αποφασίζουμε:

1. Εγκρίνεται η τροποποίηση του ρυμοτομικού σχεδίου πόλης Καβάλας σε πεζόδρομο μεταξύ των οδών Περδίκα και Φαίδρας (Φ.Π. 15) όπως φαίνεται στο συνημμένο και θεωρημένο από την Πρ/νη του ΤΠ και ΠΕ Ν. Καβάλας τοπογραφικό διάγραμμα σε κλίμακα 1:200 και 1:1000.

2. Η απόφαση αυτή να δημοσιευθεί στην Εφημερίδα της Κυβερνήσεως.

3. Το υπόψη διάγραμμα, μετά τη δημοσίευση της παρούσης απόφασης στο ΦΕΚ, να αναρτηθεί για είκοσι (20) ημέρες στο γραφείο 324 του ΤΠ και ΠΕ Ν. Καβάλας.

Η απόφαση αυτή να δημοσιευθεί στην Εφημερίδα της Κυβερνήσεως.

Καβάλα, 24 Ιανουαρίου 1991

Ο Νομάρχης
ΧΡΗΣΤΟΣ ΑΘΑΝΑΣΙΑΔΗΣ

Αριθ. 7935/90 (6)

Τροποποίηση του ρυμοτομικού σχεδίου Χρυσούπολης Ν. Καβάλας τοπικά σε Ο.Τ. της περιοχής Ποντιάδος (Φ.Π. 15).

Ο ΝΟΜΑΡΧΗΣ ΚΑΒΑΛΑΣ

Έχοντας υπόψη:

1. Το Ν.Δ. της 17.7.1923 «Περί σχεδίων πόλεων και κωμών του Κράτους» όπως τροποποιήθηκε και συμπληρώθηκε μέχρι σήμερα.

2. Το Ν.Δ. 1018/1971 και τον Α.Ν. 314/1968, όπως τροπ/κε και συμπληρώθηκε μέχρι σήμερα.

3. Το Π.Δ. 183/9.5.1986 (ΦΕΚ 70Α/5.6.1986 Έγκριση τροποποιήσεων σχεδίων πόλεων και καθορισμός όρων δόμησης από τους Νομάρχες.

4. Την υπ' αριθμ. 672/23.1.89 (ΦΕΚ 54Δ/2.2.1989) απόφασή μας αναθεώρησης του ρυμοτομικού σχεδίου Χρυσούπολης.

5. Την υπ' αριθμ. 92/7.7.1990 απόφαση του Δημ. Συμβουλίου.

6. Την υπ' αριθμ. 13/407/3.12.1990 γνωμοδότηση του Συμβ. Χ.Ο.Π. Ν. Καβάλας, αποφασίζουμε:

1. Εγκρίνεται η τροποποίηση του ρυμοτομικού σχεδίου Χρυσούπολης σε Ο.Τ. της περιοχής Ποντιάδος (Φ.Π. 15), όπως φαίνεται στο συνημμένο και θεωρημένο από την Πρ/νη του ΤΠ ΚΑΙ ΠΕ Νομ. Καβάλας διάγραμμα σε κλίμακα 1:1000.

2. Η απόφαση αυτή να δημοσιευθεί στην Εφημερίδα της Κυβέρνησης.

3. Το υπόψη διάγραμμα ν' αναρτηθεί για είκοσι (20) ημέρες στο γραφ. 324 του ΤΠ ΚΑΙ ΠΕ μετά τη δημοσίευση της παρούσης στο ΦΕΚ.

Η απόφαση αυτή να δημοσιευθεί στην Εφημερίδα της Κυβερνήσεως.

Καβάλα, 18 Ιανουαρίου 1991

Ο Νομάρχης
ΧΡΗΣΤΟΣ ΑΘΑΝΑΣΙΑΔΗΣ

ΑΝΑΚΟΙΝΩΣΕΙΣ

(7)

Ειδοποίηση για την γενόμενη παρακατάθεση αποζημιώσεως από αναγκ. απαλλοτρίωση οικοπεδ. τμήματος ακινήτου, στην Θεσ/νίκη.

Για το προσκυρούμενο στην υπάρ. (4α) ιδιοκτησία οικοπ. τμήμα ακινήτου, με τα στοιχεία 9 - 10 - 23 - 9, εμβαδού 27 τ.μ., με τις υπ' αρ. 4510/81 και συμπληρωματική αυτής 4510α/81 πράξεις τακτοποίησης οικοπέδων της Δ/νσης Πολεοδομίας Νομαρχ. Θεσ/νίκης, που εγκρίθηκε με την υπ' αρ. ΔΠ/ΤΑ/41375/1981 απόφαση του κ. Νομάρχη Θεσ/νίκης, κείμενο στον Δήμο Συκεών Θεσ/νίκης, μεταξύ των οδών Μεγ. Αλεξάνδρου - Ψαθά - Θάσου (πρώην αγρόκτημα Ροδοχωρίου), φερομένου ως ανήκοντος στην (8) ιδιοκτησία Νικολάου Πουρλιάκα ή Πουρλέκου του Τσαπώνη, με την υπ, αρ. 265/1990 απόφαση του Μον. Πρωτοδικείου Θεσ/νίκης καθορίσθηκε προσωρινή τιμή μονάδας αποζημιώσεως εκ δρχ. 30.000 ανά τ.μ. και το προκύπτον ποσό αποζημίωσης δρχ. 810.000 παρακατατέθηκε νόμιμα στο Ταμείο Παρακαταθηκών & Δανείων υπό της ιδιοκτήτριας της άνω υπ' αρ. (4α) ιδιοκτησίας Φωτεινής χήρα Γεωργίου Λιολίδου, εκδόθηκε δε το υπ' αρ. 476839/28.1.91 γραμμάτιο συστάσεως παρακαταθήκης, το οποίο στη συνέχεια κατατέθηκε στην συμ/φο Θεσ/νίκης Μητροδώρα Μουρατίδου - Κασμά (αρ. πράξεώς της 163/28.1.91).

Ειδοποιούνται οι ενδιαφερόμενοι για την τοιαύτη παρακατάθεση.

Θεσσαλονίκη, 31 Ιανουαρίου 1991

Η Πληρεξούσια Δικηγόρος
ΣΟΦΙΑ ΠΑΠΑΘΑΝΑΣΙΟΥ

(Αριθμός διπλοτύπου 1819912/333611/90 του ΓΕΘ και Δικ. Αθηνών της 1 και 5.2.91).

(8)

Περί ειδοποιήσεως της γενομένης καταθέσεως ποσού αποζημιώσεως απαλλοτριωθέντος ακινήτου εν Θεσσαλονίκη.

Οι: 1) Σταυρούλα συζ. Ιωάννη Μελιδονιώτη, το γένος Μιχαήλ Στάθη, κάτοικος Θεσ/νίκης, οδός Στεφ. Δαμουλάκη αριθ. 22 και 2) Γεώργιος Τόσκας του Δημητρίου και της Δέσποινας, κάτοικος Θεσ/νίκης οδός Αετοράχης αριθ. 14, κατάθεσαν στο Ταμείο Παρακαταθηκών και Δανείων (Υποκατάστημα Θεσ/νίκης) δραχμές ένα εκατομμύριο διακόσιες εξήντα χιλιάδες (1.260.000), υπέρ παντός αναγνωρισθησομένου δικαιούχου, αποζημίωση καθορισθείσα δυνάμει της υπ' αριθμόν 12/1990 αποφάσεώς του Μονομελούς Πρωτοδικείου Θεσ/νίκης, που εκδόθηκε επί αιτήσεώς των ανωτέρων καταθετών κατά του Δήμου Θεσ/νίκης και του Ελληνικού δημοσίου, για την προσκύρωση του παρακάτω τμήματος δυνάμει της υπ' αριθμόν 5576/1988 πράξεως τακτοποιήσεως οικοπέδων και αναλογισμού αποζημιώσεων του Πολεοδομικού Γραφείου Θεσ/νίκης, που κυρώθηκε με την υπ' αριθμόν ΔΠ/ΤΑ/ΟΙΚ/46926/87 απόφαση του Νομάρχη Θεσ/νίκης, στην συνιδιοκτησία των καταθετών, φερομένου του προσκυρωθέντος ως ανήκοντος στο Δήμο Θεσ/νίκης, είναι τμήμα συνολικού εμβαδού μέτρων τετραγωνικών δέκα οχτώ (18) και φέρει τα χαρακτηριστικά στοιχεία στην παραπάνω πράξη και το τοπογραφικό διάγραμμα, που την συνοδεύει 5-9 ερ - 8 ερ. - 6 - 5.

Το συνεπεία της ανωτέρω καταθέσεως υπ' αριθμόν τετρακόσιες πενήντα εννιά χιλιάδες εξήντα τρία (459063) της δεκάτης τετάρτης (14ης) Μαρτίου 1990 γραμμάτιο συστάσεως παρακαταθήκης του Ταμείου Παρακαταθηκών και Δανείων (Υποκατάστημα Θεσ/νίκης) κατατέθηκε στην συμβολαιογράφο Θεσ/νίκης Γαλήνη Αποστολίδου Παπαδάκη, η οποία και συνέταξε την με αριθμό 112/14.3.1990 σχετική πράξη της, αντίγραφο της οποίας επιδόθηκε νόμιμα στο Δήμο Θεσ/νίκης, φερόμενο ως δικαιούχο της ως άνω αποζημιώσεως.

Οι αυτοί ως άνω καταθέτες για προσκυρωθέν, με την ίδια παραπάνω 5576/1988 πράξη τακτοποιήσεως και αναλογισμού, στο ακίνητό τους εδαφικό τμήμα, που φέρεται ότι ανήκει στο Ελληνικό Δημόσιο (ΥΔΑΜΚ), εμβαδού μέτρων τετραγωνικών τεσσάρων (4) με τα χαρακτηριστικά στοιχεία στην παραπάνω πράξη και το τοπογραφικό διάγραμμα που την συνοδεύει 1 - 2 - 98 ερ - 3 - 1, κατάθεσαν στο αυτό ως άνω Ταμείο δραχμές διακόσιες ογδόντα χιλιάδες (280.000) ως αποζημίωση υπέρ παντός αναγνωρισθησομένου δικαιούχου, όπως αυτή καθορίσθηκε από την ίδια πιό πάνω απόφαση.

Το συνεπεία της ανωτέρω καταθέσεως υπ' αριθμόν τετρακόσιες πενήντα εννιά χιλιάδες εξήντα τέσσερα (459064) της δεκάτης τετάρτης (14ης) Μαρτίου 1990 γραμμάτιο συστάσεως παρακαταθήκης του Ταμείου Παρακαταθηκών και Δανείων (Υποκατάστημα Θεσ/νίκης) κατατέθηκε στην Συμβολαιογράφο Θεσ/νίκης Γαλήνη Αποστολίδου Παπαδάκη, η οποία και συνέταξε την με αριθμό 111/14.3.1990 σχετική πράξη της, αντίγραφο της οποίας επιδόθηκε νόμιμα στο Ελληνικό δημόσιο φερόμενο ως δικαιούχο της ως άνω αποζημιώσεως.

Προς γνώση των ανωτέρω δηλαδή του Δήμου Θεσ/νίκης και του Ελληνικού δημοσίου (ΥΔΑΜΚ) φερομένων ως δικαιούχων της αποζημιώσεως, ως και παντός ετέρου νομίμως αναγνωρισθησομένου δικαιούχου της ως άνω αποζημιώσεως και των τυχόν εγγεγραμμένων επί του ακινήτου τούτου ενυποθήκων ή κατασχόντων δανειστών ή τρίτων διεκδικητών και δια τας νομίμους συνεπείας.

Η παρούσα δημοσιεύθη δια της Εφημερίδος της Κυβερνήσεως.

Θεσσαλονίκη, 8 Αυγούστου 1990

Ο Πληρεξούσιος Δικηγόρος
ΚΩΝ/ΝΟΣ ΜΙΧ. ΑΠΟΣΤΟΛΙΔΗΣ

(Αριθμός διπλοτύπου 1819747/91 του Δ.Τ. ΓΕΘ της 30.1.91).

ΑΠΟ ΤΟ ΕΘΝΙΚΟ ΤΥΠΟΓΡΑΦΕΙΟ